
 





PIENĒMTIE APZĪMĒJUMI


-  Dekoratīvas ģipša dzegas, 19. gs. beigas vai 20. gs. sākums
-  Griestu rozetes un dekorī, 19. gs. beigas vai 20. gs. sākums


 Ozola parketa grīda


 1 Fotofiksācijas vieta, virziens un numurs


 Telpas numurs


 1 19. gs. beigu vai 20. gs. sākuma durvis un durvju aplodas

 
 2 21. gs. uzstādītas durvis

 1 19. gs. beigu koka oderlogs

 2 21. gs. uzstādīts PVC pakešu logs

 3 21. gs. uzstādīts koka pakešu logs

 Bronzas gaismeklis - skulptūra

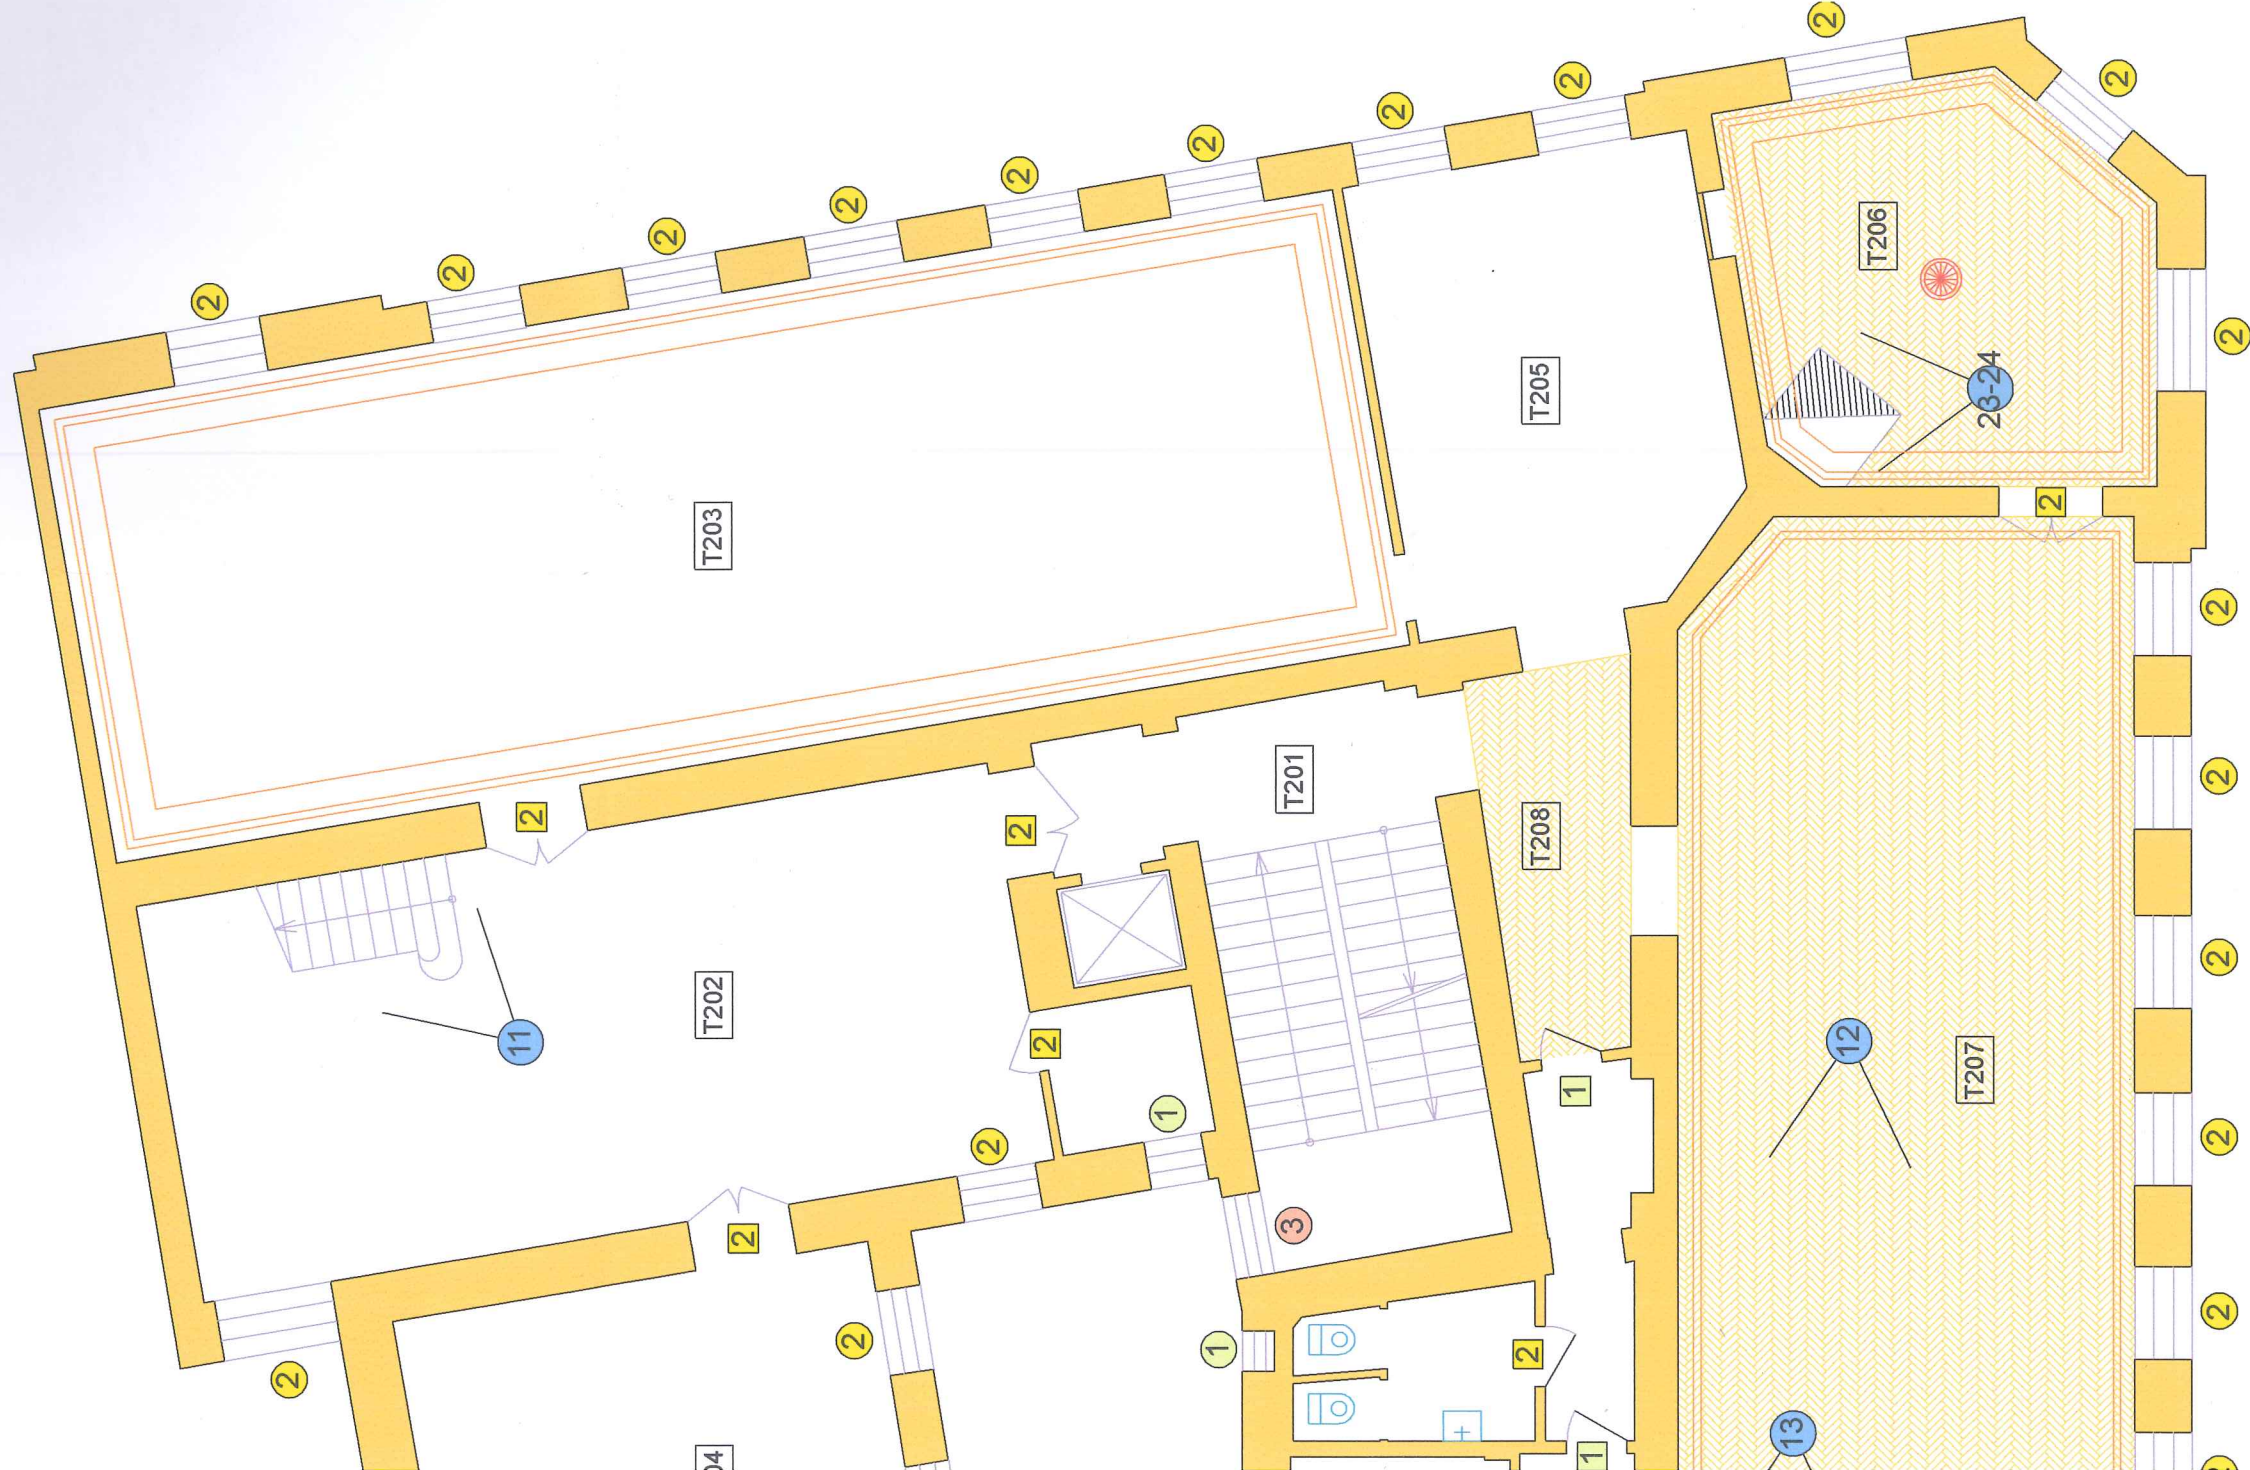

PROJEKTĒŠANA

**ARHITEKTS
MUIŽZEMNIEKS
SIA**



ARHITEKTŪRA

Pas. Nr.
007-2017

Stadija
AMI

Lapas marka
AMI-2

Arhīva reģ. Nr.
AMI-2

Robežu iela 46, Rīga
tāl. +371 29119487
VRN 40003738721
BkRN 2832-R
guntis@architect.lv

Pasūtītājs: Latvijas Dabas muzejs

Objekts: Latvijas Dabas muzeja ēka, a/p Nr. 7462

Adrese: Krišjāņa Barona iela 4, Rīga

Lapa: 2. stāva inventarizācijas kartogramma un fotofiksācijas shēma, m 1:100

Izpētes vadītājs:
G. Muizemnieks

Paraksti:

Datums