


4. stāva plāns

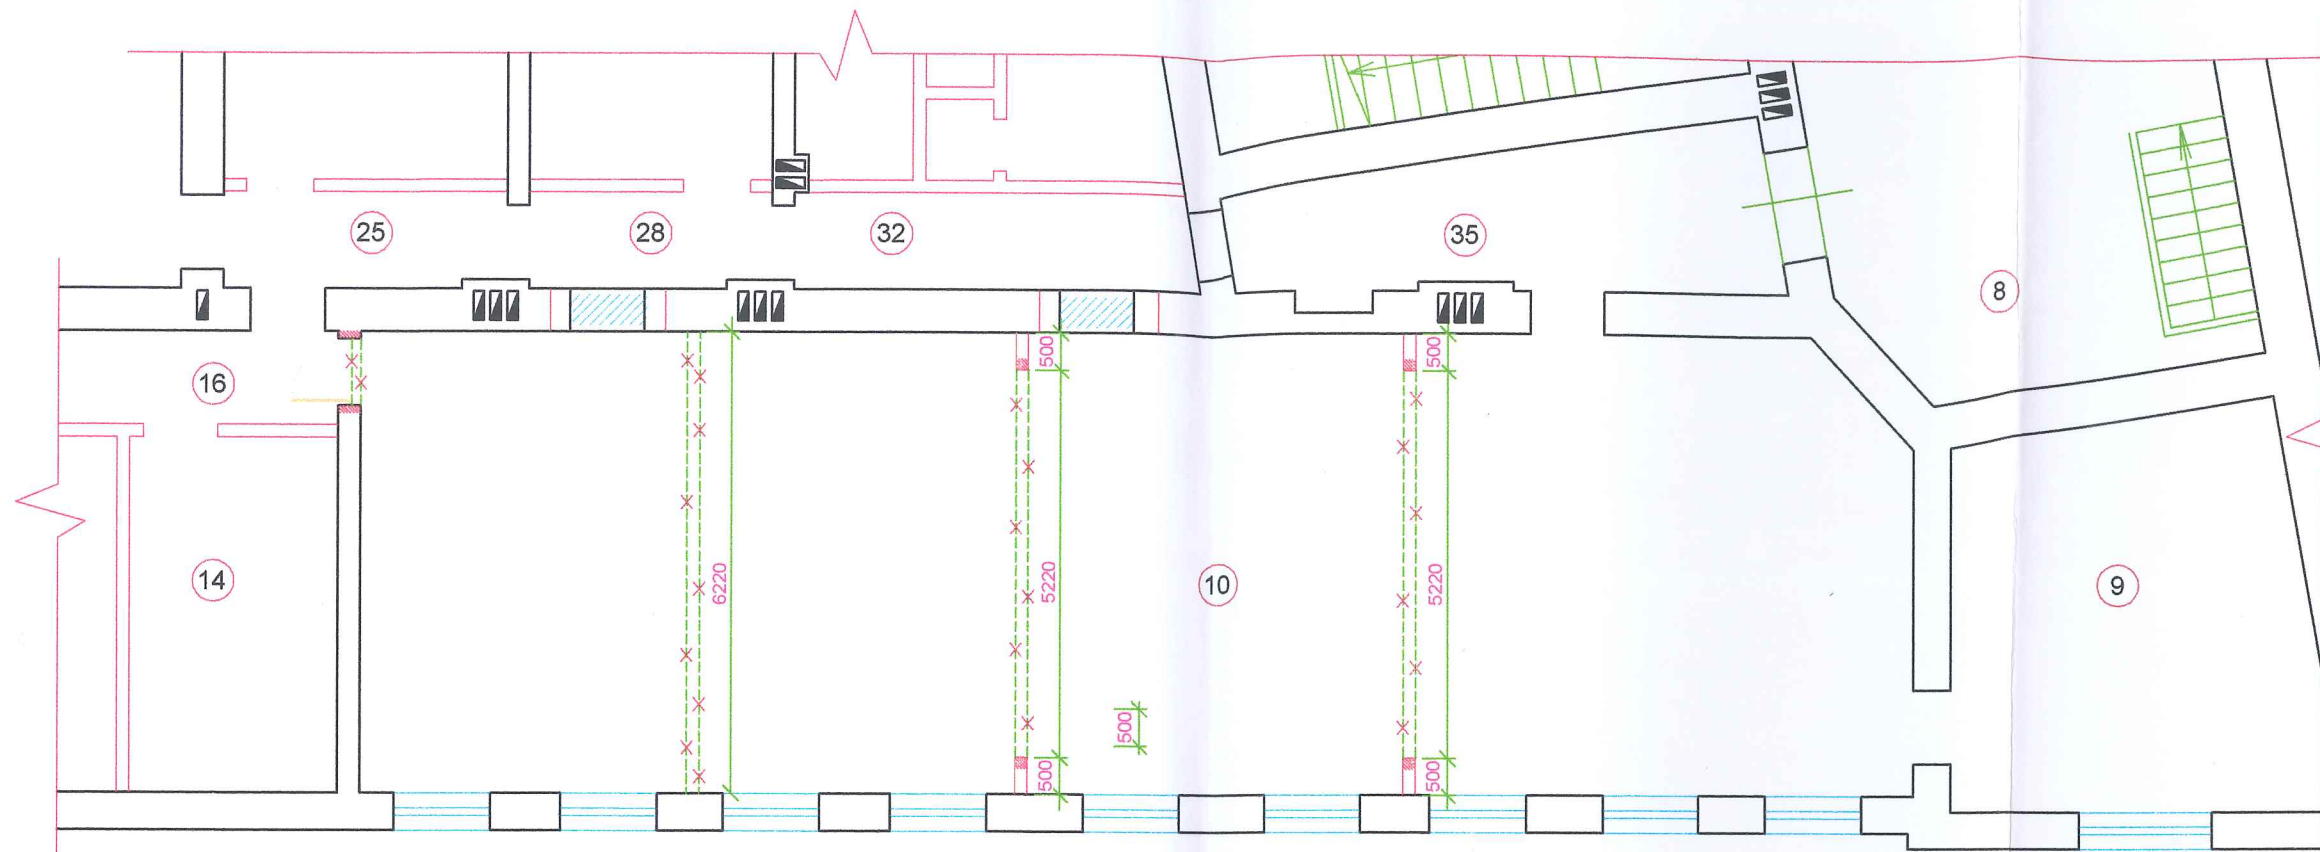






TELPU EKSPLIKĀCIJA

Nr.	Telpas nosaukums	Platība m²
8.	Kabinets	32.40*
9.	Kabinets	29.90*
10.	Muzejs	129.29**
14.	Kabinets	13.40*
16.	Gaitenis	10.50*
25.	Gaitenis	4.90*
28.	Gaitenis	4.50*
32.	Gaitenis	6.40*

* esoša inventarizācijas lieta
** projektējama platība

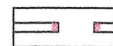APZĪMĒJUMI :

-  Jaunas ailes
-  Nojaucamās starpsienas
-  Aizmūrējamās aillas

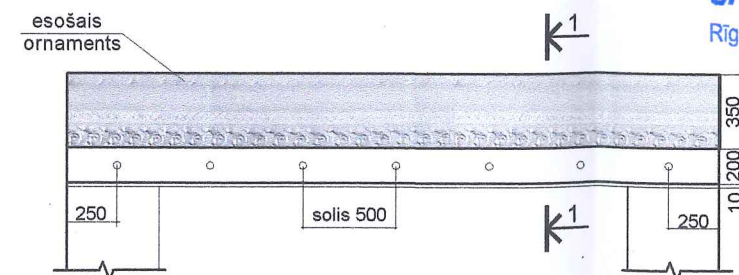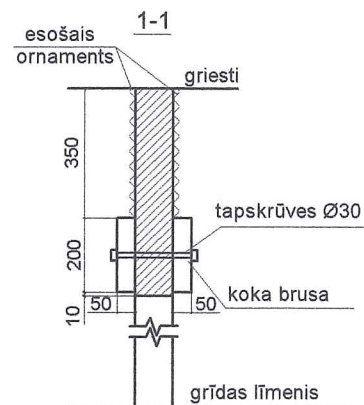

SASKAŅOTS 08.08.2015. Nr. 243.
Rīgas pilsētas būvvaldes Rīgas kultūras pieminekļu aizsardzības nodalījums

SASKAŅOTA
atbilstība kultūras pieminekļu
aizsardzības prasībām

NR. 393/15.04.2015.

Darbus uzsākt pēc atļaujas izņemšanas Valsts
kultūras pieminekļu aizsardzības inspekcijā

Valsts kultūras pieminekļu aizsardzības inspekcijas
vadītāja vietniece K. Kukaine

30.03.2015

Saskaņots
Latvijas Dabas muzeja
direktore

S. Ruskule

Pasūtītājs:	Latvijas Dabas muzejs	Pasūtījums	2015/GM-1	Marka	AR
Objekts:	Ceturtnā stāva telpas pārbūve Latvijas Dabas muzejā Kr. Barona iela 4, Rīgā.	Stadija	BP	Lapa	2
Rasējums:	4. stāva plāns				
Amats	Uzvārds	Paraksts	Datums		
BPV	I.Kirsanovs		28.03.15.		
BPDV palīgs	V.Loiteršteins		28.03.15.		
Izpildītāja	M.Afanasjeva		28.03.15.		



Jūrmalas gatve 95-143, Rīga
Reģ. Nr.: 40103542596
Tālr.: +371 29513780